



НОВО КРЪГОВО КРЪСТОВИЩЕ НА ВТОРО НИВО
С ПО ДВЕ РАМПА В ПОСОКА /ОБЩО ЧЕТИРИ РАМПИ/

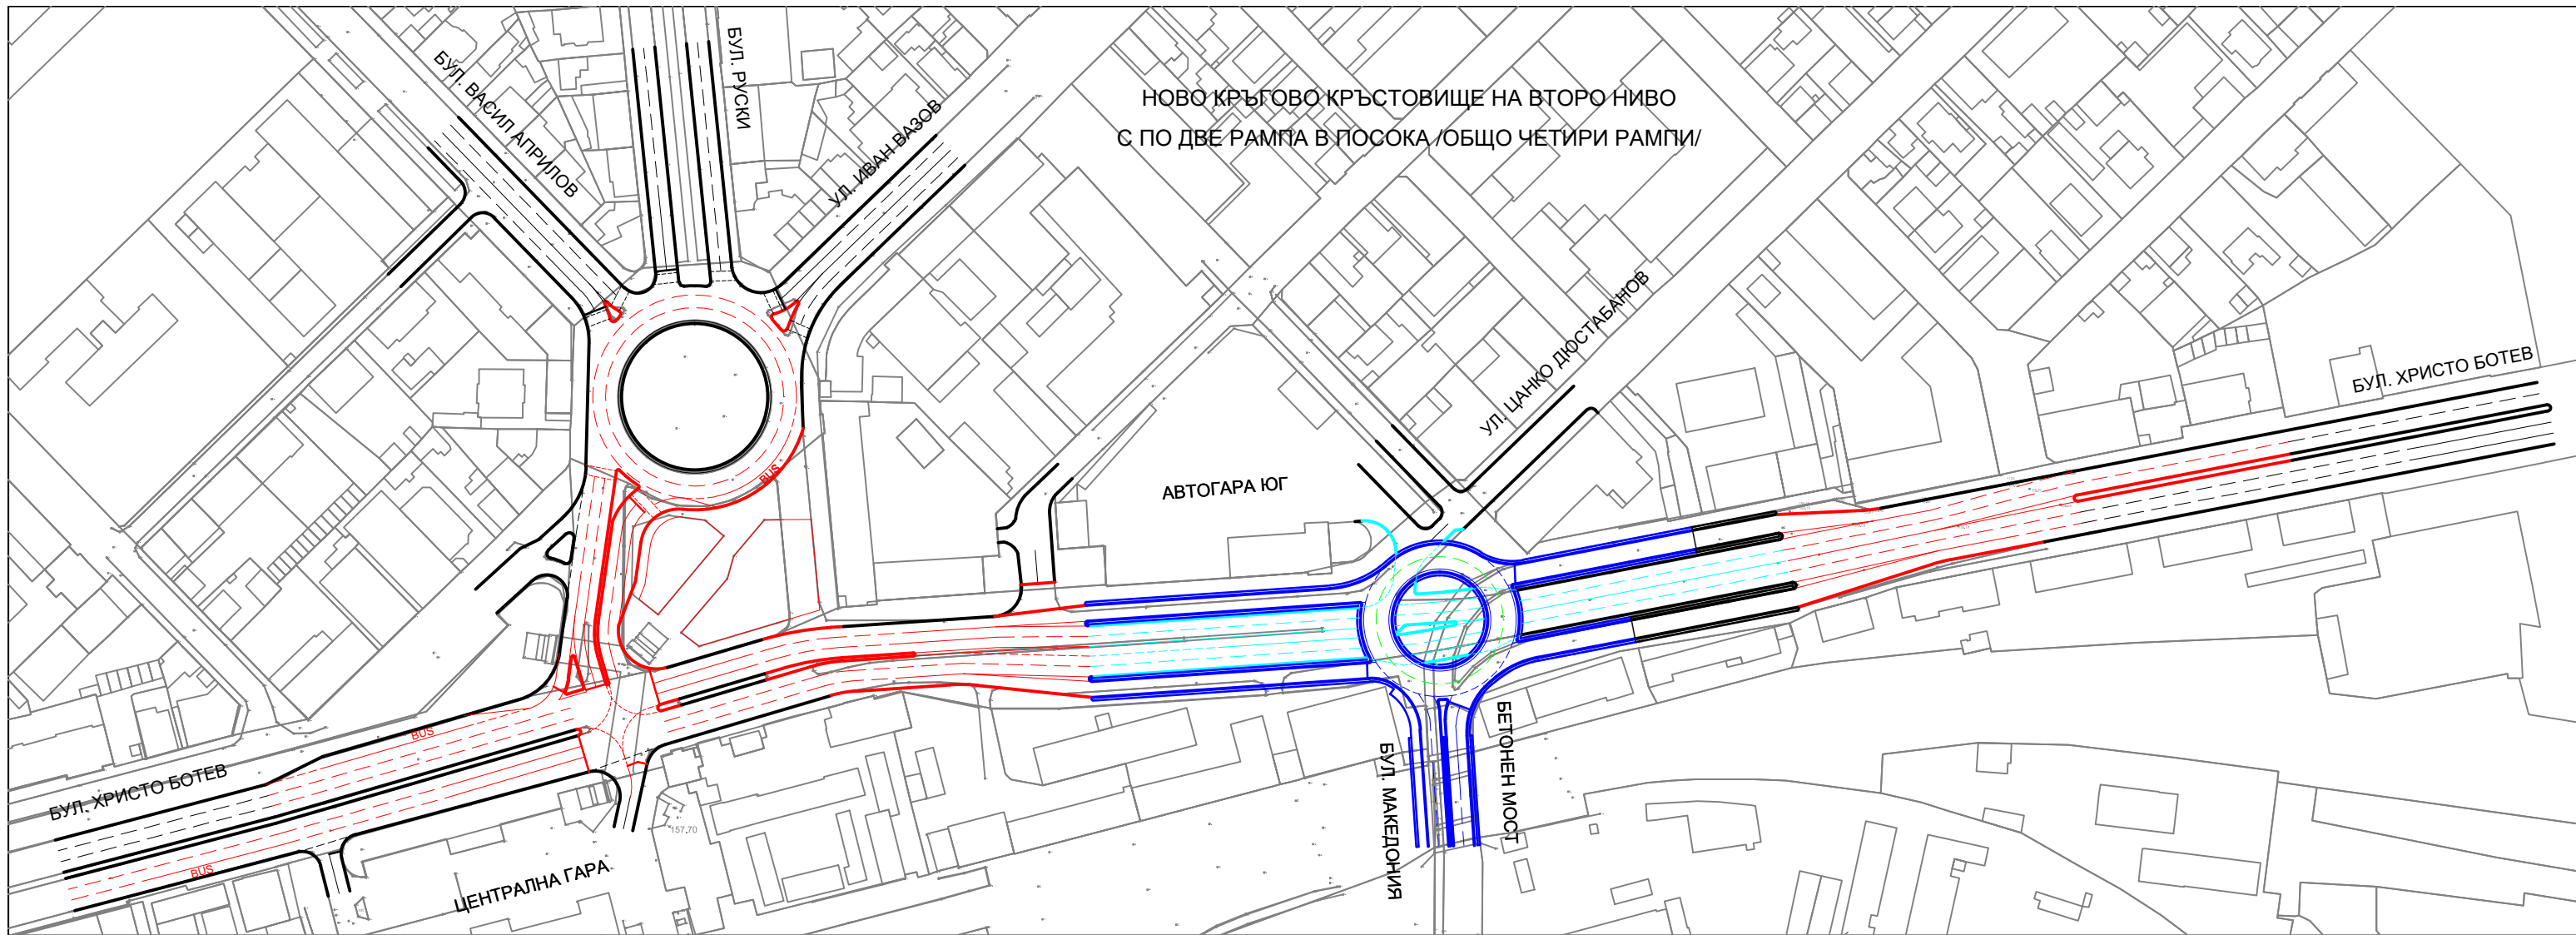

РЕКОНСТРУКЦИЯ НА БУЛ. ХРИСТО БОТЕВ
И КРЪСТОВИЩЕ ПРЕД ЦЕНТРАЛНА ГАРА
СЪС ЗАПАЗВАНЕ НА СЪЩЕСТВУВАЩИЯ ГАБАРИТ

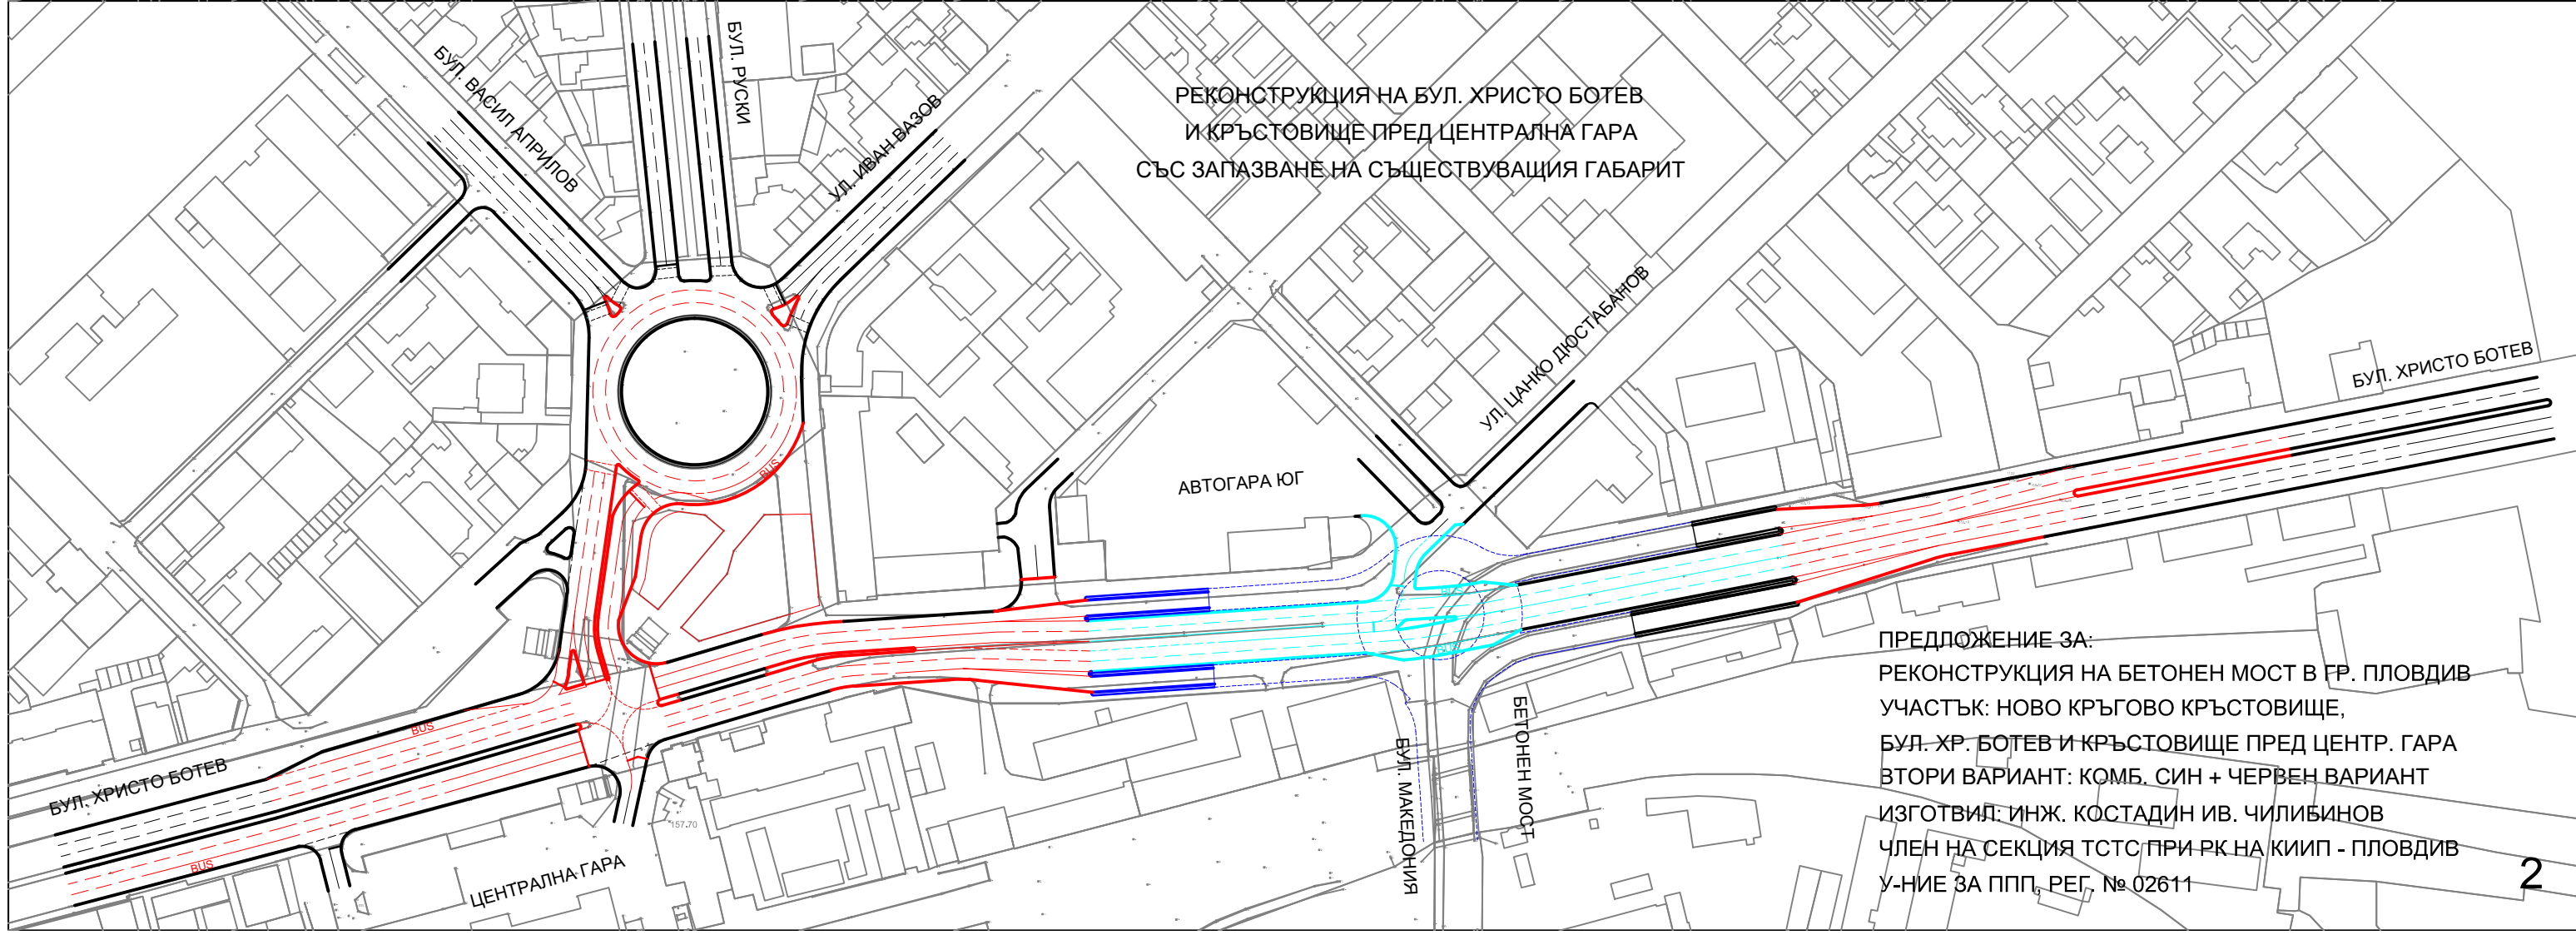

ПРЕДЛОЖЕНИЕ ЗА:
РЕКОНСТРУКЦИЯ НА БЕТОНЕН МОСТ В ГР. ПЛОВДИВ
УЧАСТЪК: НОВО КРЪГОВО КРЪСТОВИЩЕ,
БУЛ. ХР. БОТЕВ И КРЪСТОВИЩЕ ПРЕД ЦЕНТР. ГАРА
ВТОРИ ВАРИАНТ: КОМБ. СИН + ЧЕРВЕН ВАРИАНТ
ИЗГОТВИЛ: ИНЖ. КОСТАДИН ИВ. ЧИЛИБИНОВ
ЧЛЕН НА СЕКЦИЯ ТСТС ПРИ РК НА КИИП - ПЛОВДИВ
У-НИЕ ЗА ППГ, РЕГ. № 02611