



НОВО КРЪГОВО КРЪСТОВИЩЕ НА ВТОРО НИВО  
С ПО ЕДНА РАМПА В ПОСОКА /ОБЩО ДВЕ РАМПИ/

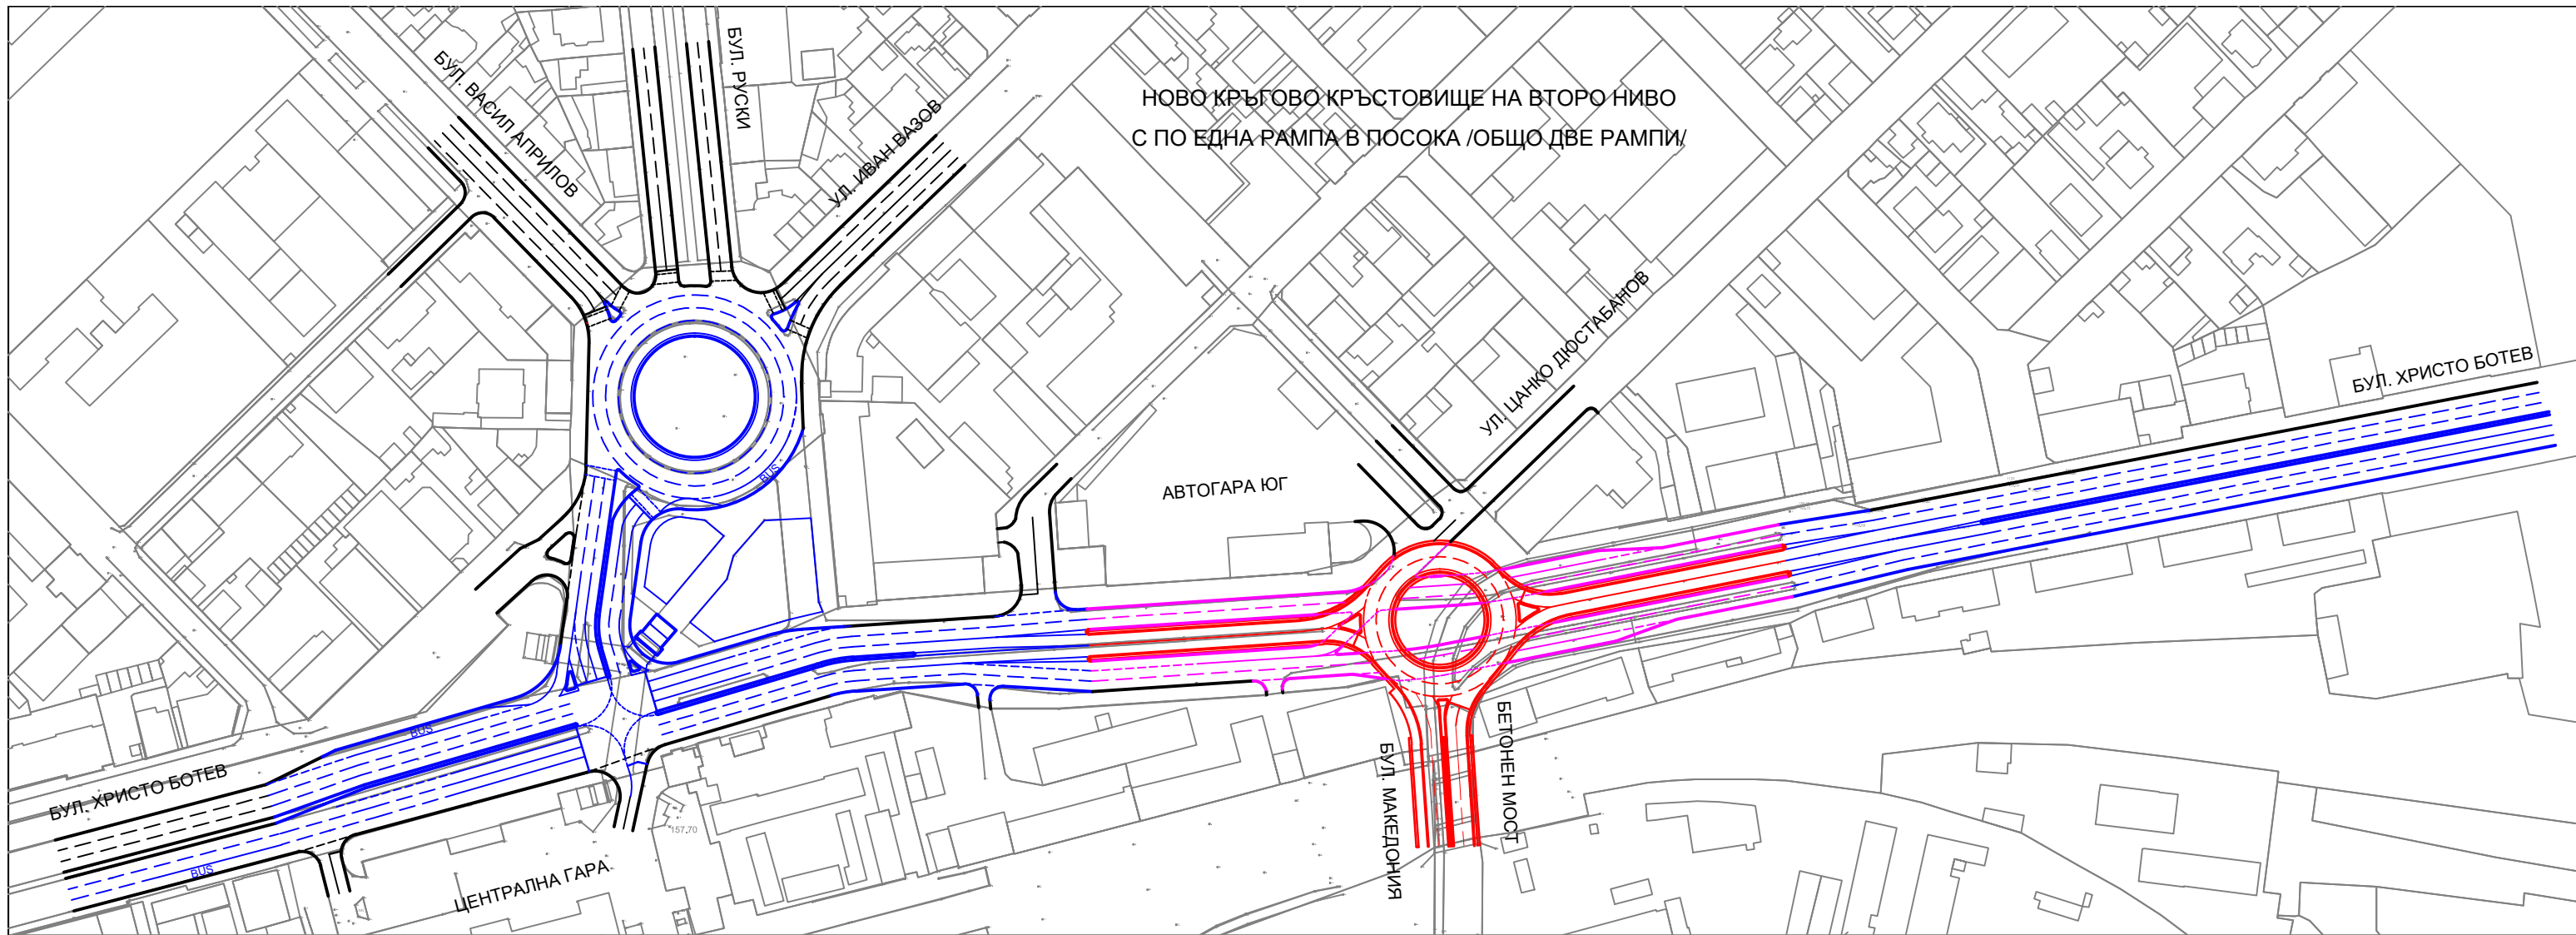

РЕКОНСТРУКЦИЯ НА БУЛ. ХРИСТО БОТЕВ  
И КРЪСТОВИЩЕ ПРЕД ЦЕНТРАЛНА ГАРА  
С УВЕЛИЧЕНИЕ НА ЛЕНТИТЕ ЗА ДВИЖЕНИЕ

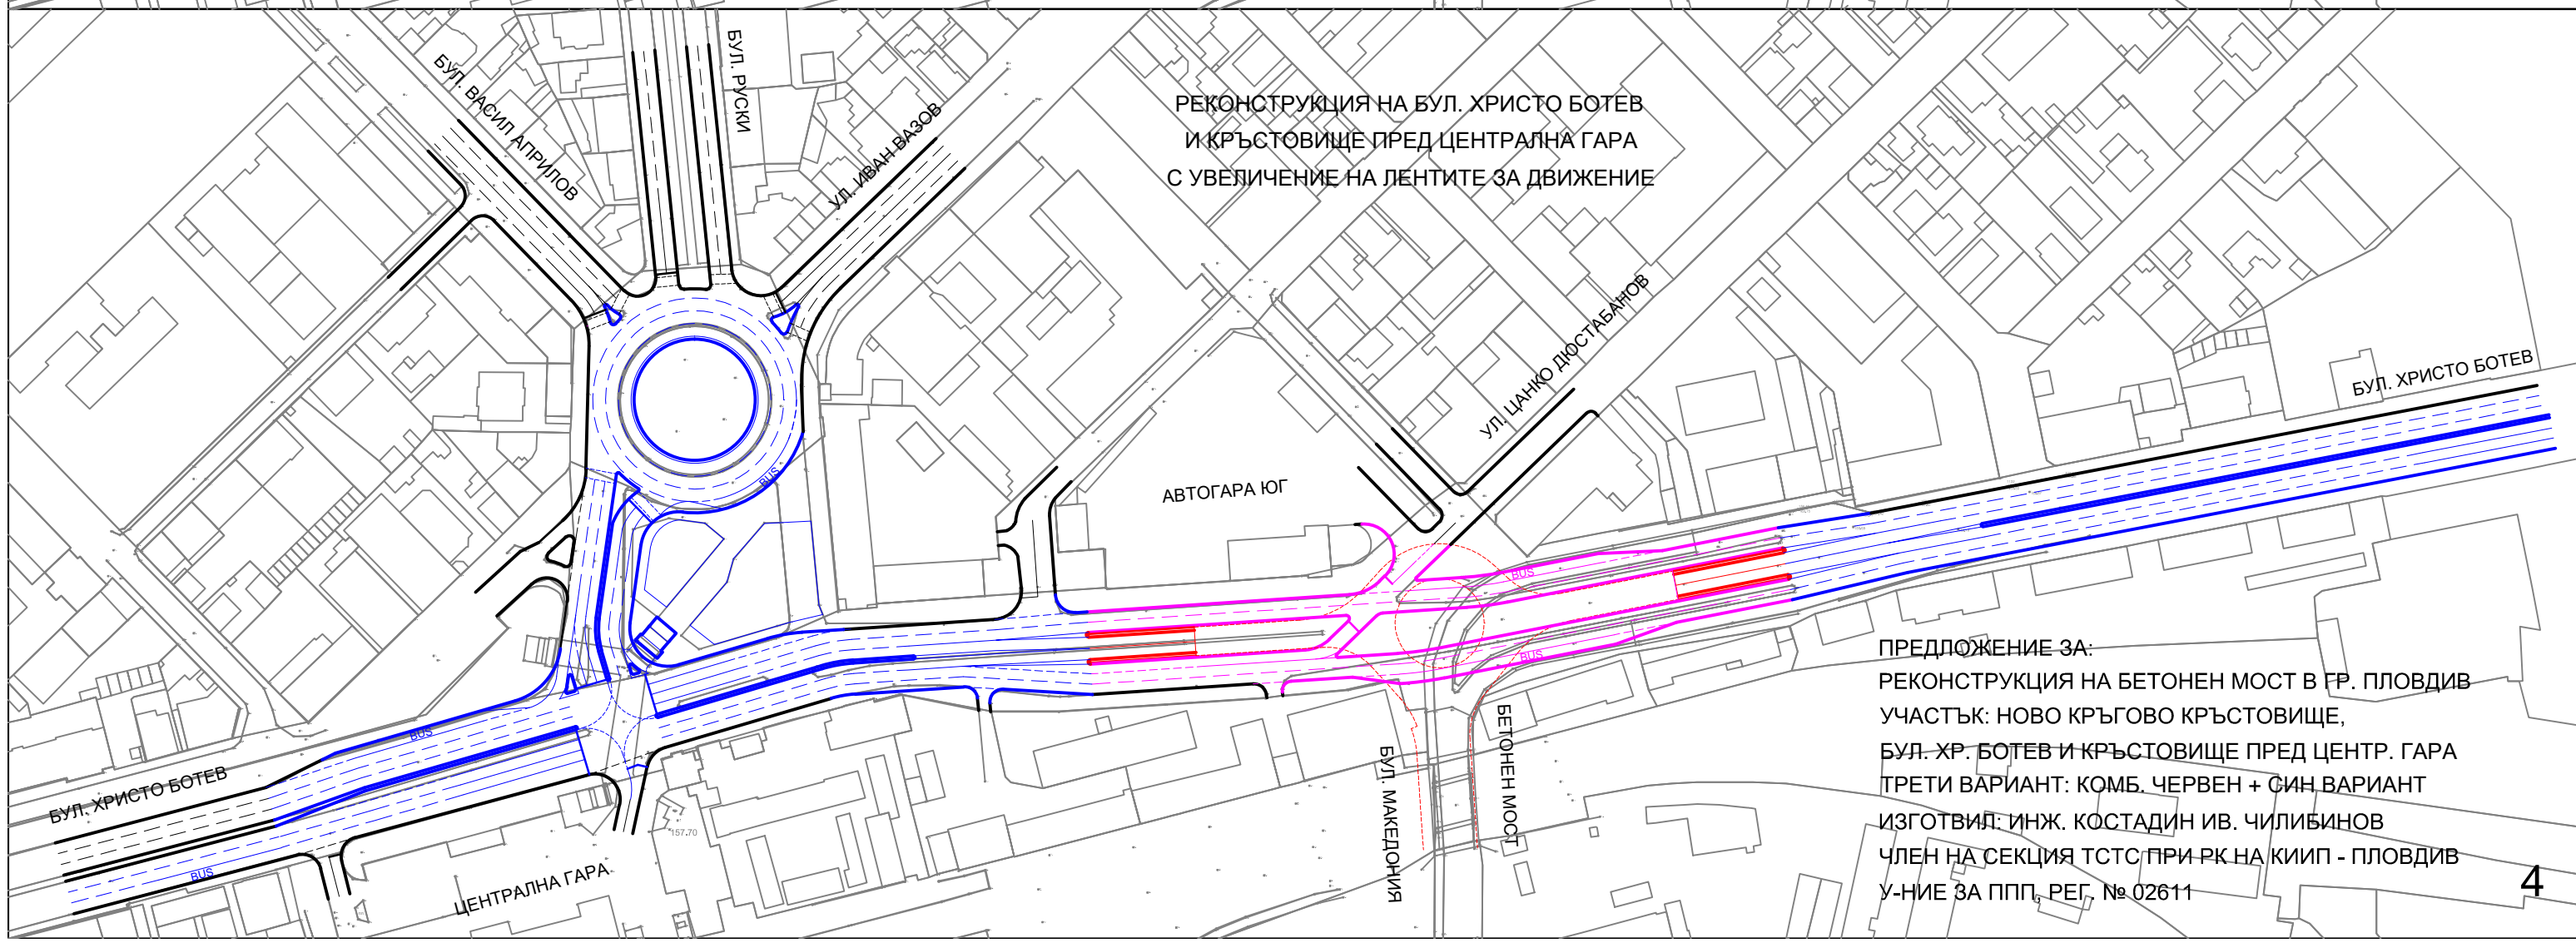

ПРЕДЛОЖЕНИЕ ЗА:  
РЕКОНСТРУКЦИЯ НА БЕТОНЕН МОСТ В ГР. ПЛОВДИВ  
УЧАСТЪК: НОВО КРЪГОВО КРЪСТОВИЩЕ,  
БУЛ.-ХР. БОТЕВ И КРЪСТОВИЩЕ ПРЕД ЦЕНТР. ГАРА  
ТРЕТИ ВАРИАНТ: КОМБ. ЧЕРВЕН + СИН ВАРИАНТ  
ИЗГОТВИЛ: ИНЖ. КОСТАДИН ИВ. ЧИЛИБИНОВ  
ЧЛЕН НА СЕКЦИЯ ТСТС ПРИ РК НА КИИП - ПЛОВДИВ  
У-НИЕ ЗА ППГ, РЕГ. № 02611