



НОВО КРЪГОВО КРЪСТОВИЩЕ НА ВТОРО НИВО
С ПО ЕДНА РАМПА В ПОСОКА /ОБЩО ДВЕ РАМПИ/

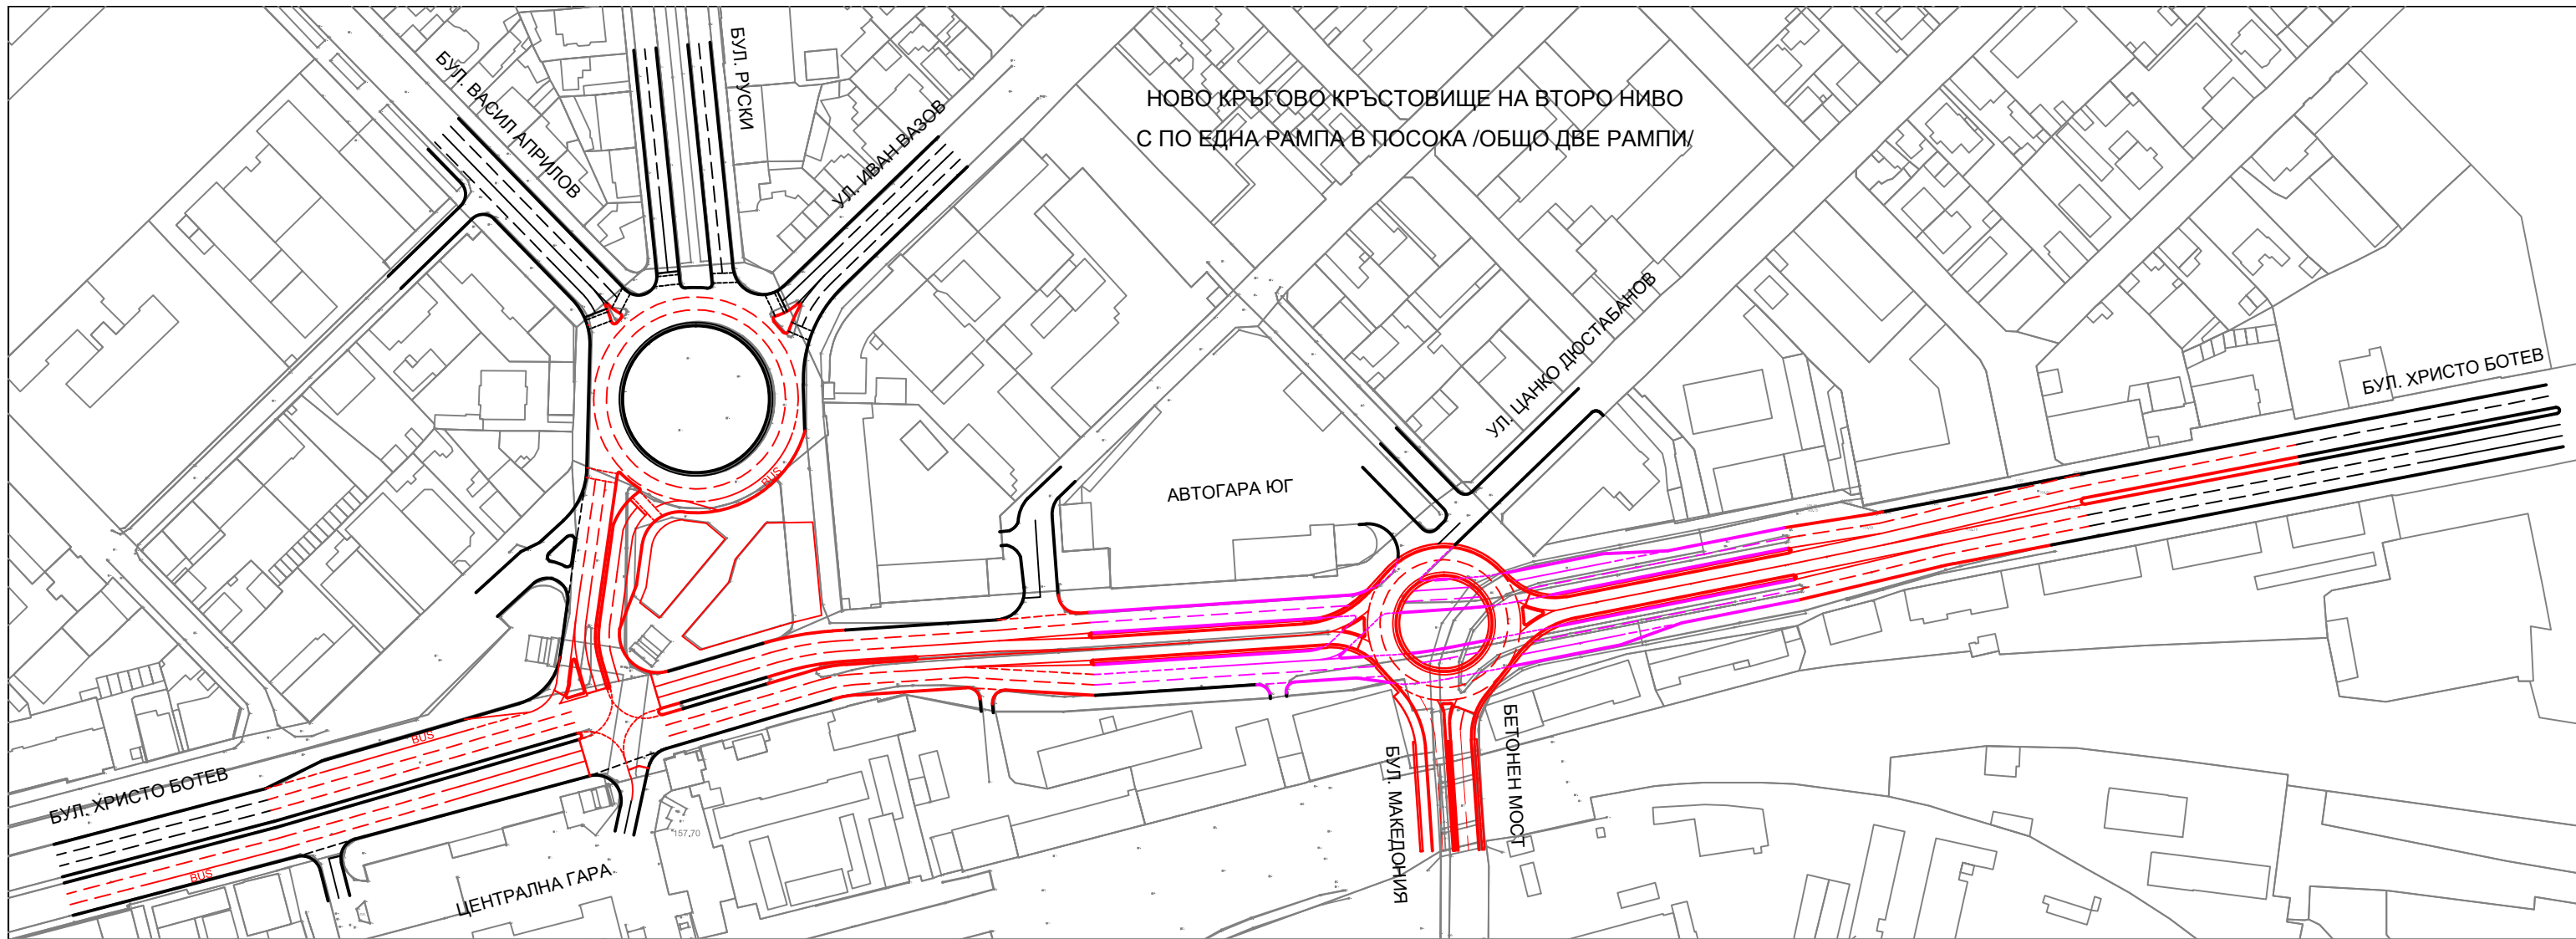

РЕКОНСТРУКЦИЯ НА БУЛ. ХРИСТО БОТЕВ
И КРЪСТОВИЩЕ ПРЕД ЦЕНТРАЛНА ГАРА
СЪС ЗАПАЗВАНЕ НА СЪЩЕСТВУВАЩИЯ ГАБАРИТ

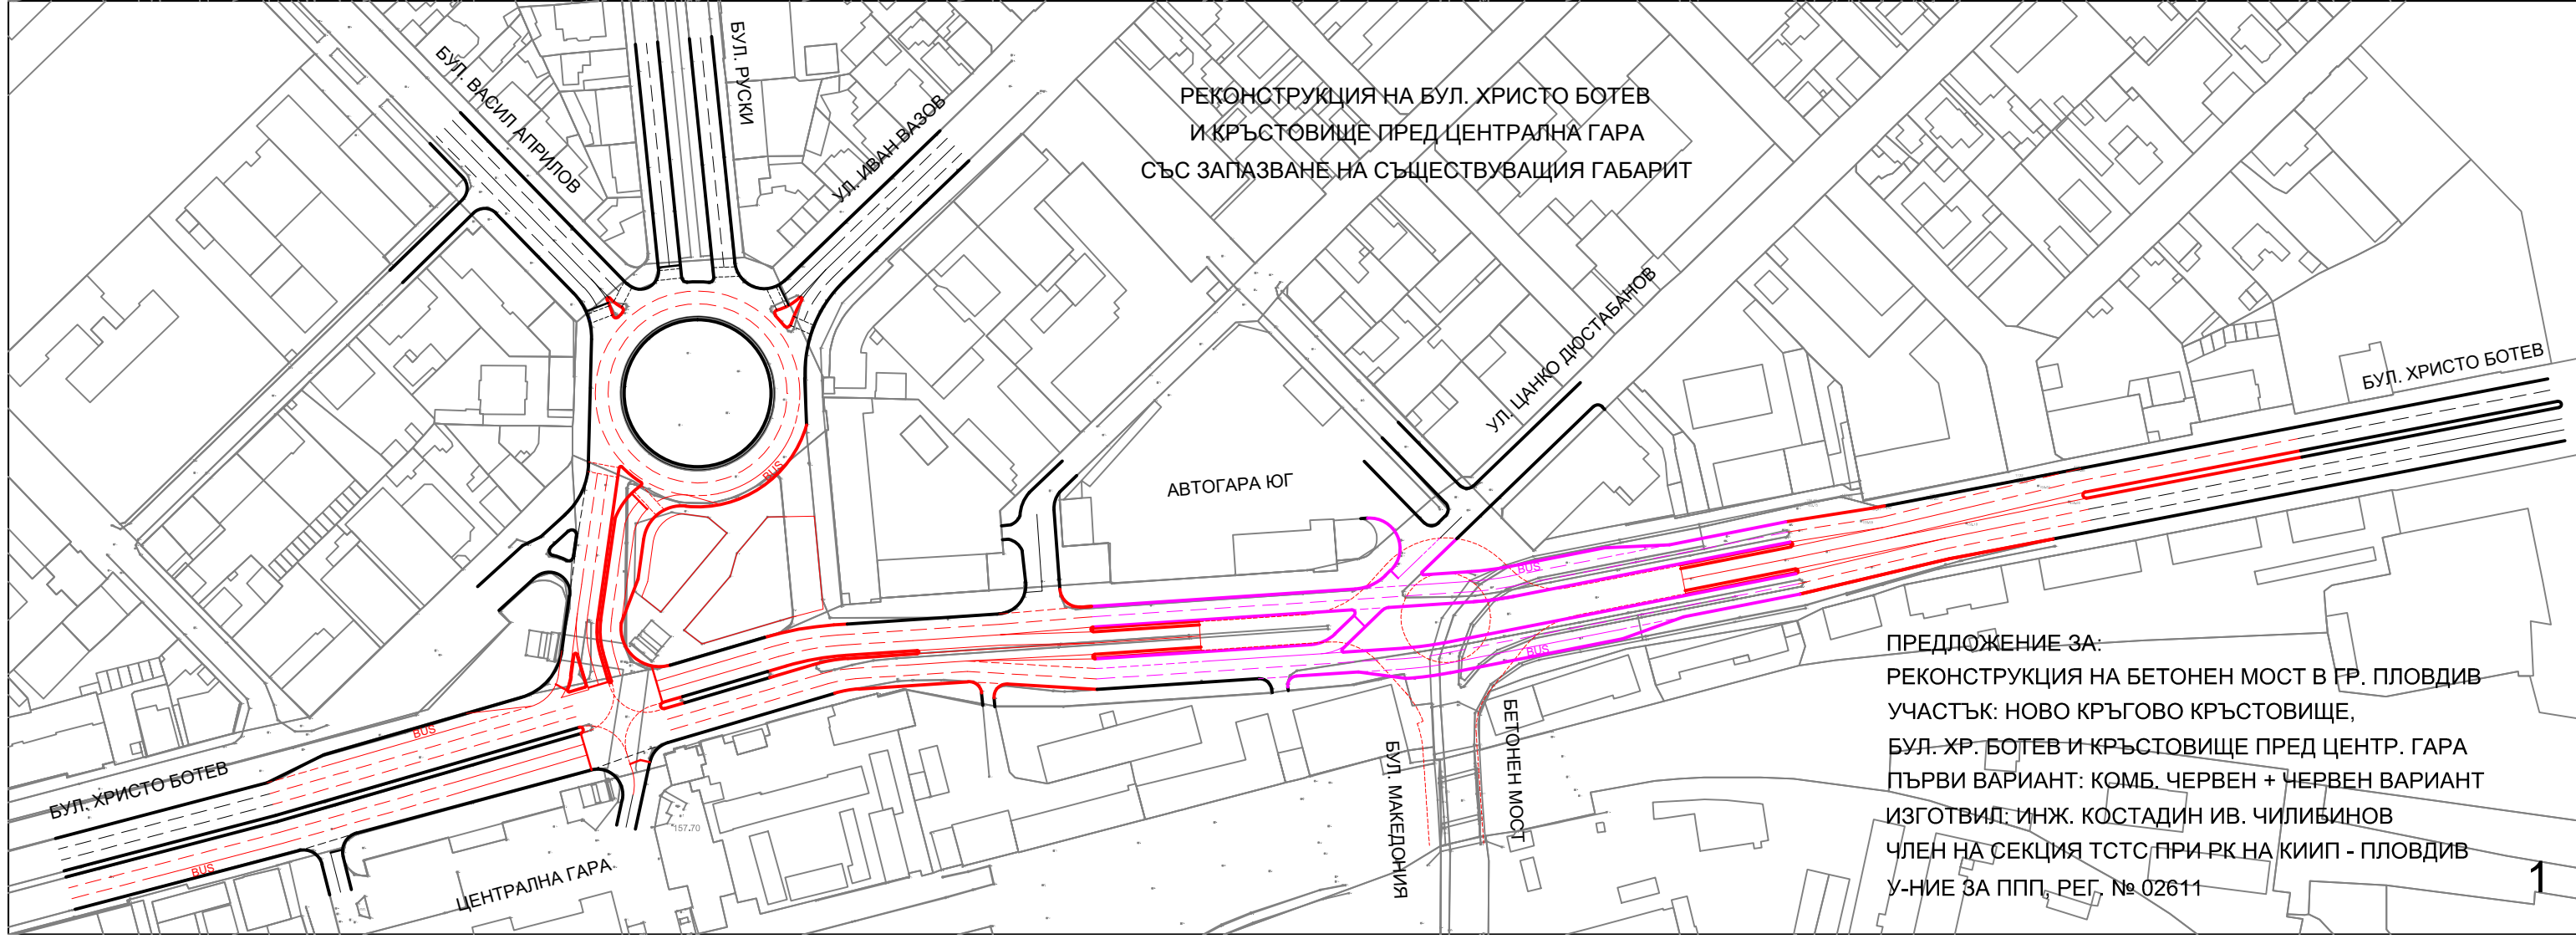

ПРЕДЛОЖЕНИЕ ЗА:
РЕКОНСТРУКЦИЯ НА БЕТОНЕН МОСТ В ГР. ПЛОВДИВ
УЧАСТЪК: НОВО КРЪГОВО КРЪСТОВИЩЕ,
БУЛ.-ХР. БОТЕВ И КРЪСТОВИЩЕ ПРЕД ЦЕНТР. ГАРА
ПЪРВИ ВАРИАНТ: КОМБ. ЧЕРВЕН + ЧЕРВЕН ВАРИАНТ
ИЗГОТВИЛ: ИНЖ. КОСТАДИН ИВ. ЧИЛИБИНОВ
ЧЛЕН НА СЕКЦИЯ ТСТС ПРИ РК НА КИИП - ПЛОВДИВ
У-НИЕ ЗА ППГ, РЕГ. № 02611