



РЕКОНСТРУКЦИЯ НА БУЛ. МАКЕДОНИЯ
УШИРЕНИЕ - ЧЕТИРИЛЕНТОВ ГАБАРИТ
КОМБИНАЦИЯ С ПЪРВИ / ТРЕТИ / ВАРИАНТ

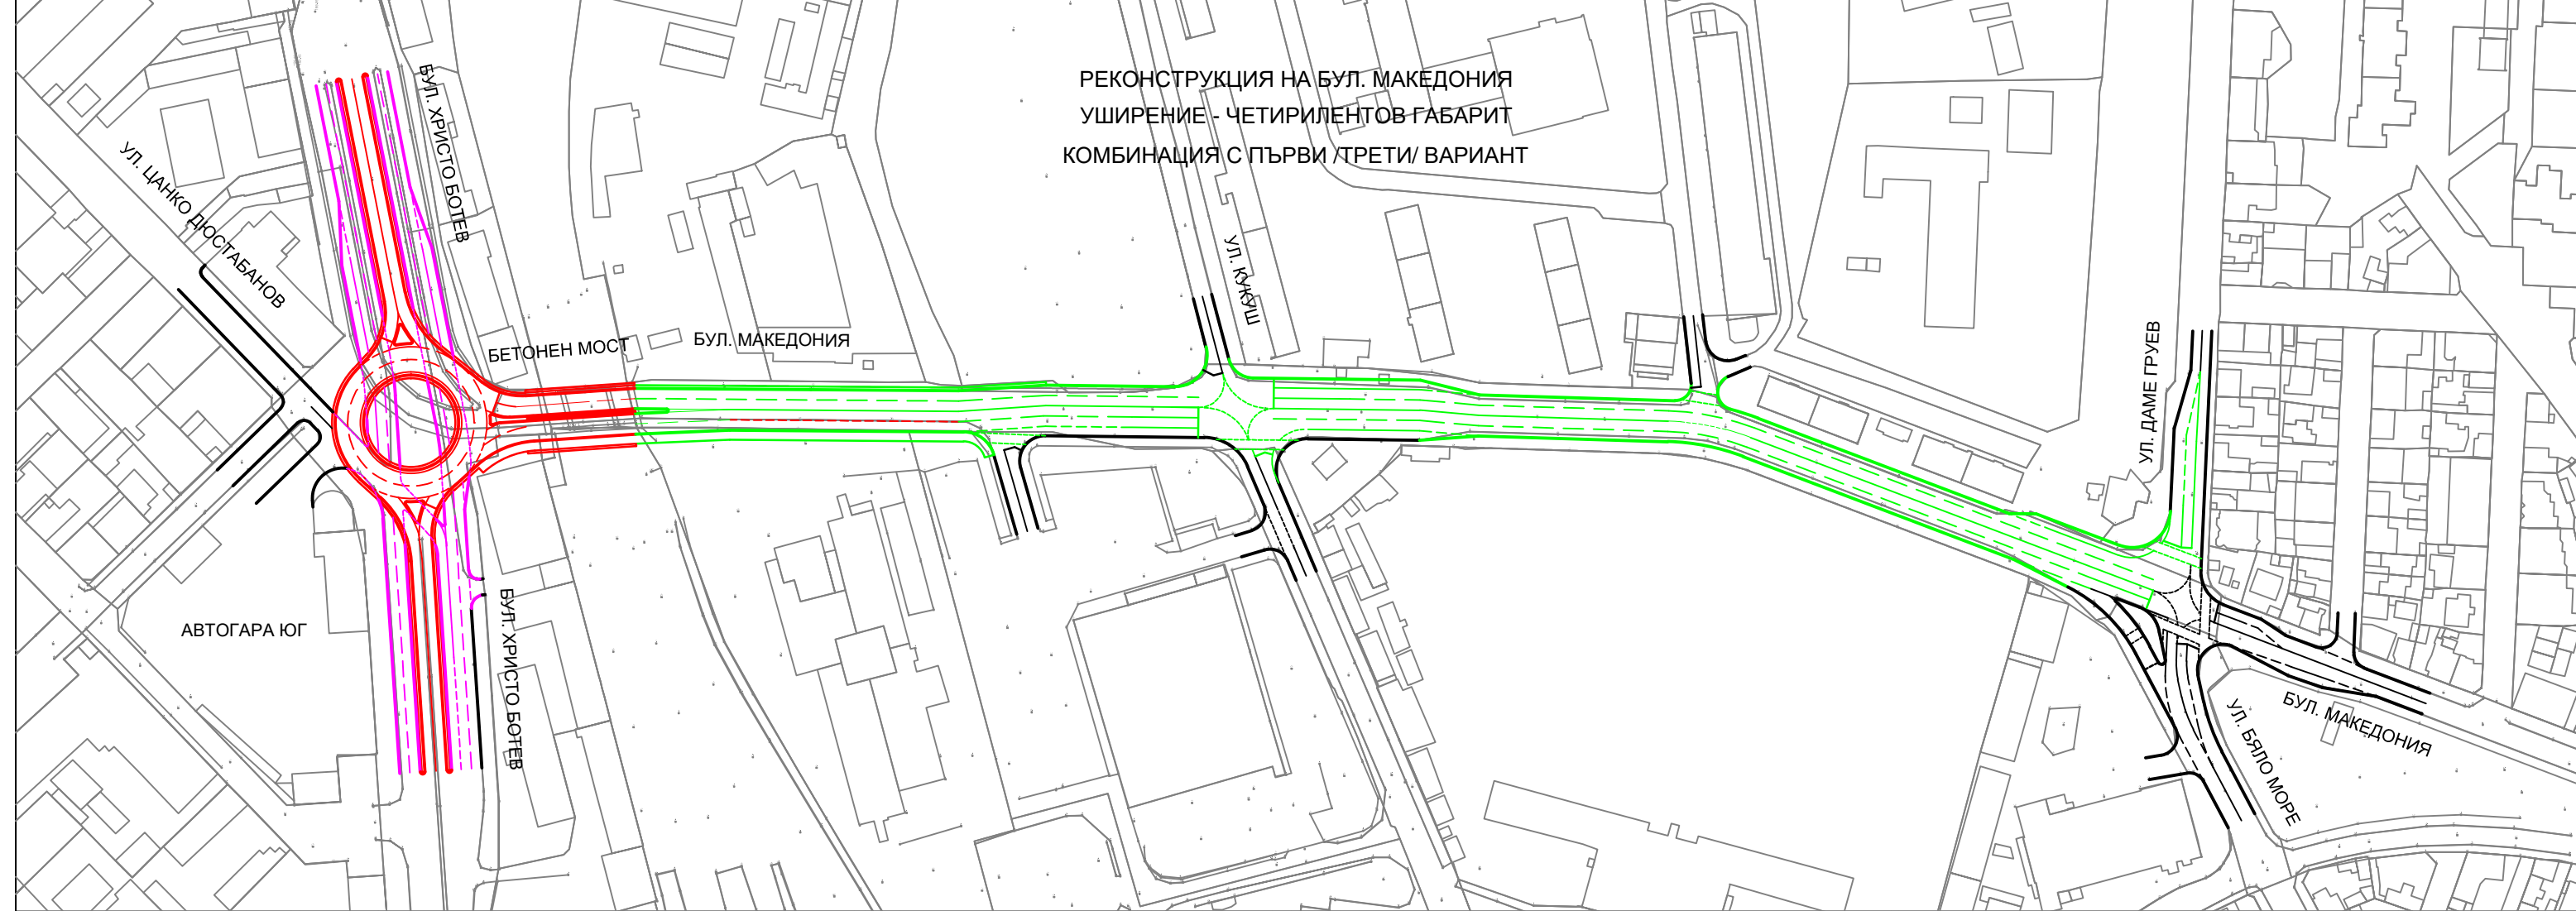

РЕКОНСТРУКЦИЯ НА БУЛ. МАКЕДОНИЯ
УШИРЕНИЕ - ЧЕТИРИЛЕНТОВ ГАБАРИТ
КОМБИНАЦИЯ С ВТОРИ / ЧЕТВЪРТИ / ВАРИАНТ

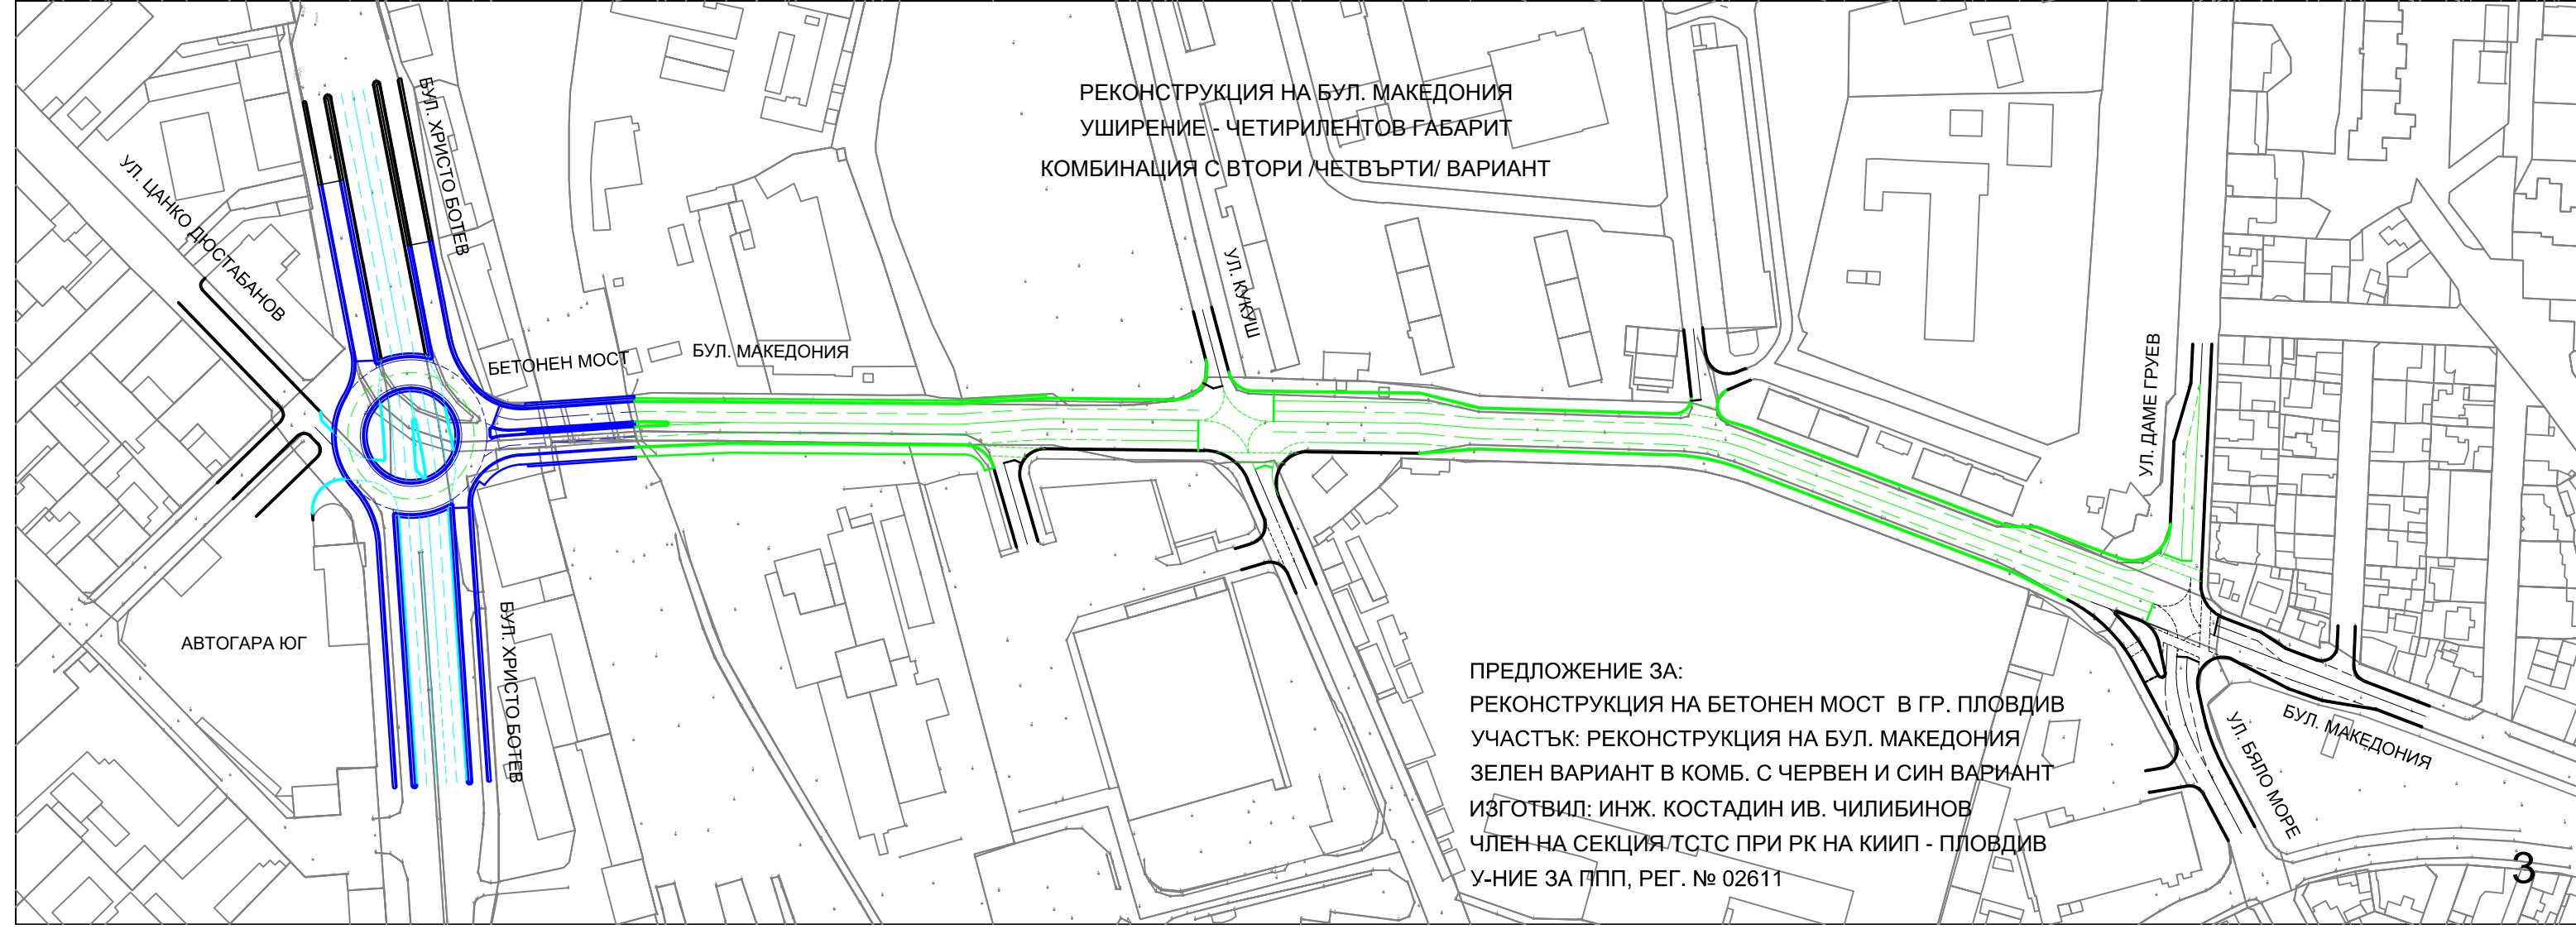

ПРЕДЛОЖЕНИЕ ЗА:
РЕКОНСТРУКЦИЯ НА БЕТОНЕН МОСТ В ГР. ПЛОВДИВ
УЧАСТЪК: РЕКОНСТРУКЦИЯ НА БУЛ. МАКЕДОНИЯ
ЗЕЛЕН ВАРИАНТ В КОМБ. С ЧЕРВЕН И СИН ВАРИАНТ
ИЗГОТВИЛ: ИНЖ. КОСТАДИН ИВ. ЧИЛИБИНОВ
ЧЛЕН НА СЕКЦИЯ ТСТС ПРИ РК НА КИИП - ПЛОВДИВ
У-НИЕ ЗА ППП, РЕГ. № 02611